



ПЛАН ФУНДАМЕНТІВ (1:50)

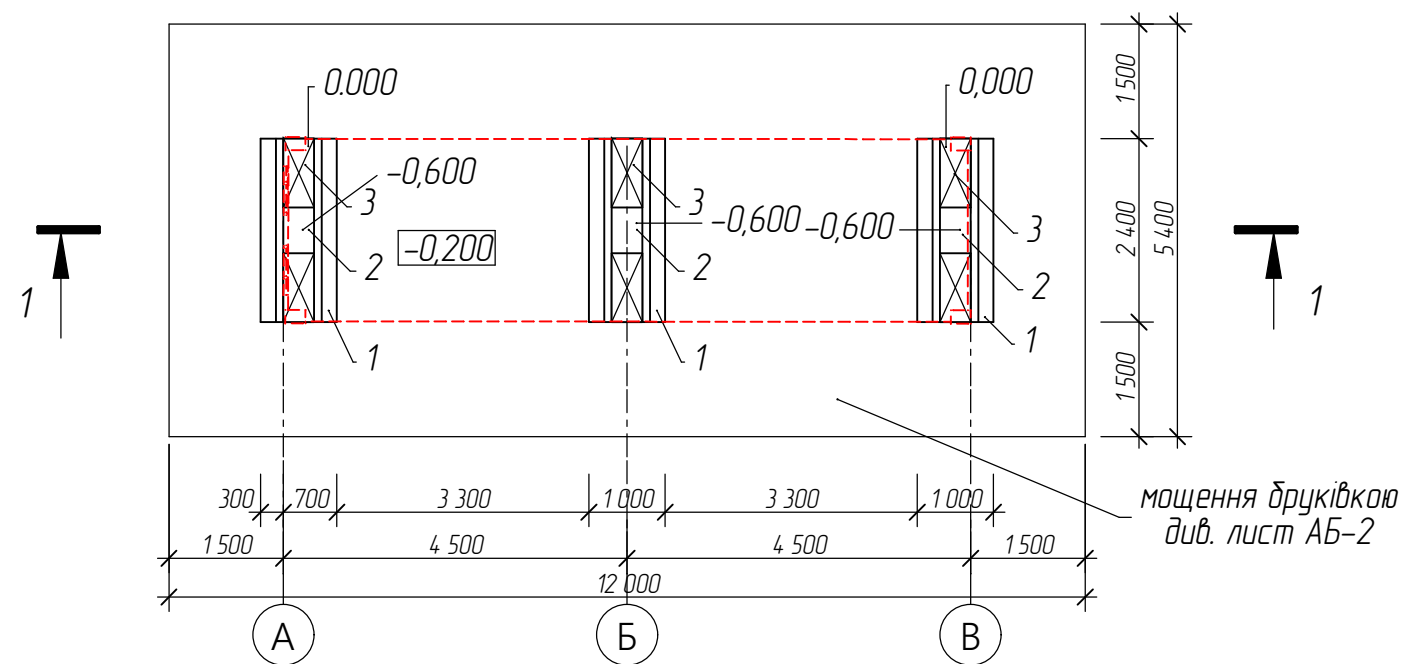

1 - 1 (1:50)

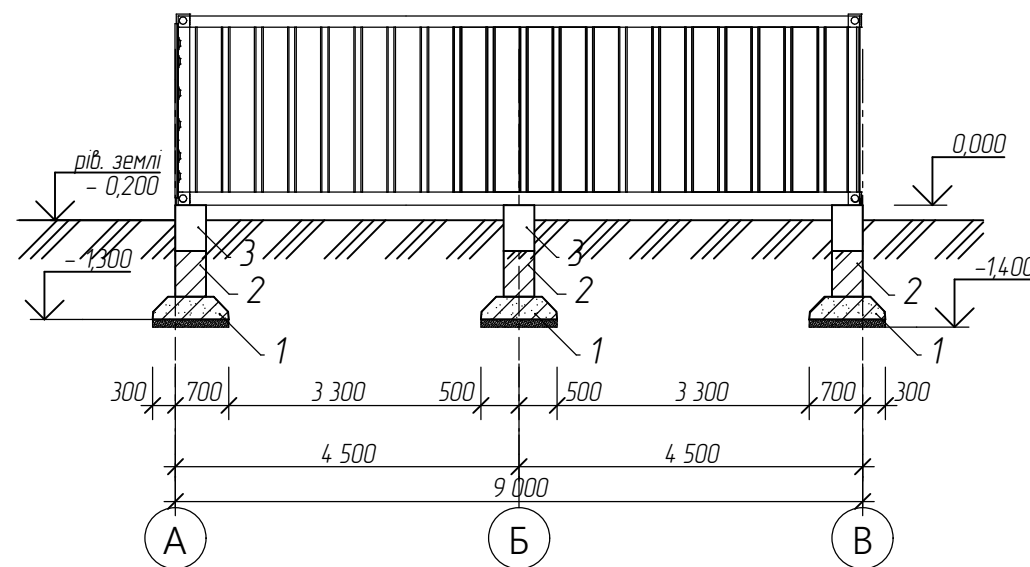

Загальна специфікація на збірні залізобетонні елементи фундаментів

Поз.	Позначення	Найменування	Кільк.	Вага од., кг	Примітка
		Деталі			
1	ДСТУ Б В.2.6-109:2010	ФЛ 10.24-3	3	1 150	
2	ДСТУ Б В.2.6-108:2010	ФБС 24.4.6-т	3	1300	
3	ДСТУ Б В.2.6-108:2010	ФБС 9.4.6-т	6	470	
		Матеріали			
	ДСТУ Б В.2.7-32-95	Пісок річковий фр. 0,5-5 мм	м³	0,75	
	ДСТУ Б В.2.7-23-95	Цементно-пісчаний розчин М100	м³	0,02	

- За відносну позначку +0,000 – прийнято рівень верху фундаментного блоку для встановлення контейнера, що відповідає абсолютній відмітці +246,8м.
- Загальний об'єм виїмки ґрунту фундаментів – 13,5м³.
- Перед влаштуванням фундаментів виконати пісчану підготовку (t=100мм, пісок фр. 0,5-50 мм – 0,75 м³).
- Основою фундаментів служить ґрунт шару ІГЕ-2 – пісок середньої крупності, кварцовий, середньої щільності, з прошарками дрібного і крупного, малого ступеню водонасичення, сірий з наступними характеристиками: $W=0,06$; $E=31$ МПа, $\gamma=16,8$ кН/м³, $C_f=0,7$ кПа, $C_{II}=1$ кПа, $\varphi_I=32^\circ$; $\varphi_{II}=35^\circ$.
- Місцеві включення слабких ґрунтів та будівельного сміття повинні бути видалені із заміною на пісчаний ґрунт, з пошаровим ущільненням. Зорентю засипку виконувати пошарово з трамбуванням ґрунту та проливанням до щільності 1,65 т/м³. Товщина шарів не більше 200мм.
- Всі бетонні поверхні, до яких прилягає ґрунт, необхідно обмазати бітумною мастикою за два рази перед виконанням зворотньої засипки (площа поверхні $S=16,0$ м²).
- Читати разом з аркушем АБ-2

						2022-01-04.03-АБ
						Реконструкція системи киснепостачання Комунального некомерційного підприємства Полонської міської ради «Полонська міська багатопрофільна лікарня ім. Наталії Савеліївни Говорун» по вул. Лесі Українки, 177 в м. Полонне, Шепетівського району, Хмельницької області
Зм.	Кільк.	Арк.	№ док.	Підпис	Дата	
ГП		Довгань А.В.				Реконструкція системи киснепостачання
Перевірив		Козюра А.Д.				РП
Розробив		Савчук О.Ф.				3
						3
						План фундаментів. Специфікація елементів фундаментів
						ПОДІЛЛЯПРОЕКТСЕРВІС®