


План підключення генератора OXYFRESH 500

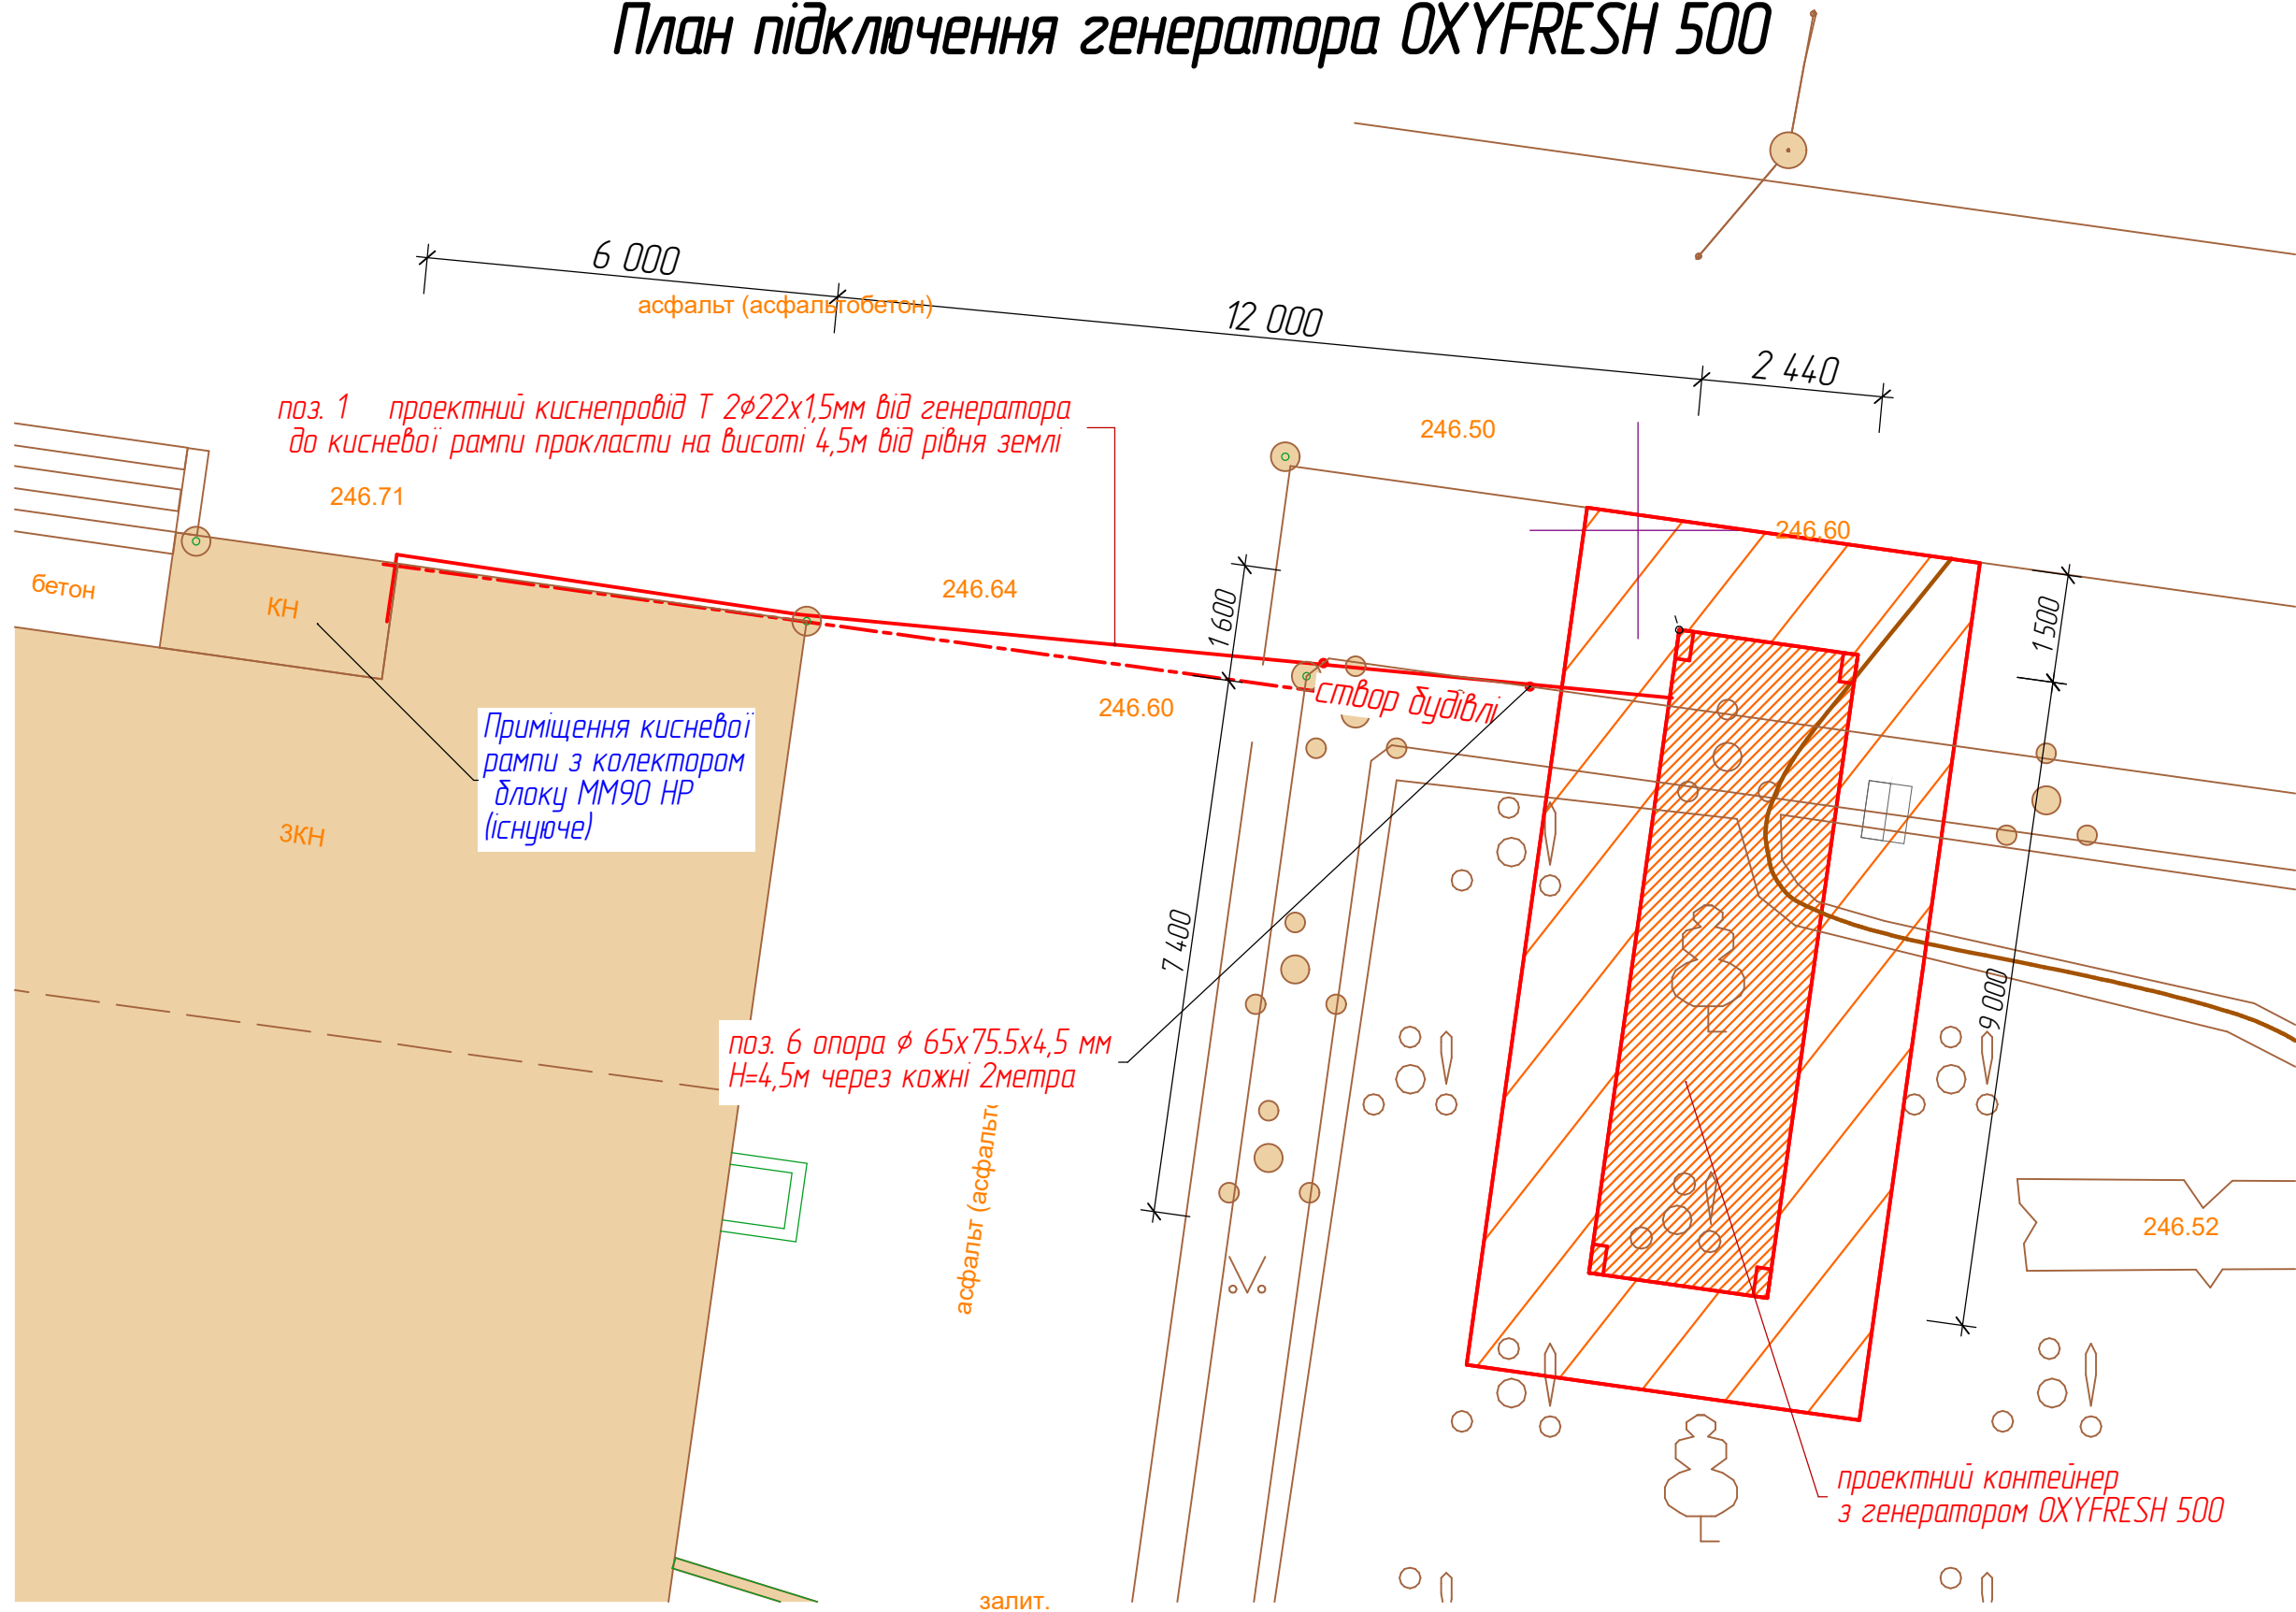

Примітки. 1. Будівля кисневої рамп та морський контейнер в якому розміщена модульна киснево-газифікаційна станція відносяться до категорії Д- знижено пожежонебезпечна.

Даний лист читати сумісно з листами МГ 3 та МГ 4

						2022-01-04.03-МГ			
						Реконструкція системи киснепостачання Комунального некомерційного підприємства Полонської міської ради «Полонська міська багатопрофільна лікарня ім. Наталії Савеліївни Говорун» по вул. Лесі Українки, 177 в м. Полонне, Шепетівського району, Хмельницької області			
Зм.	Кільк.	Арк.	№ док.	Підпис	Дата				
Виконав		Савчук О.Ф.				Реконструкція системи киснепостачання	Стадія	Аркуш	Аркушів
Перевірю		Козюра А.Д.					РП	2	4
ГІП		Довгань А.В.				План підключення генератора	 ПОДІЛЛЯПРОЕКТСЕРВІС®		