


Схема підключення генератора OXYFRESH 500

Взам. інв.№	
Підпис, дата	
Інв.№ Подл.	

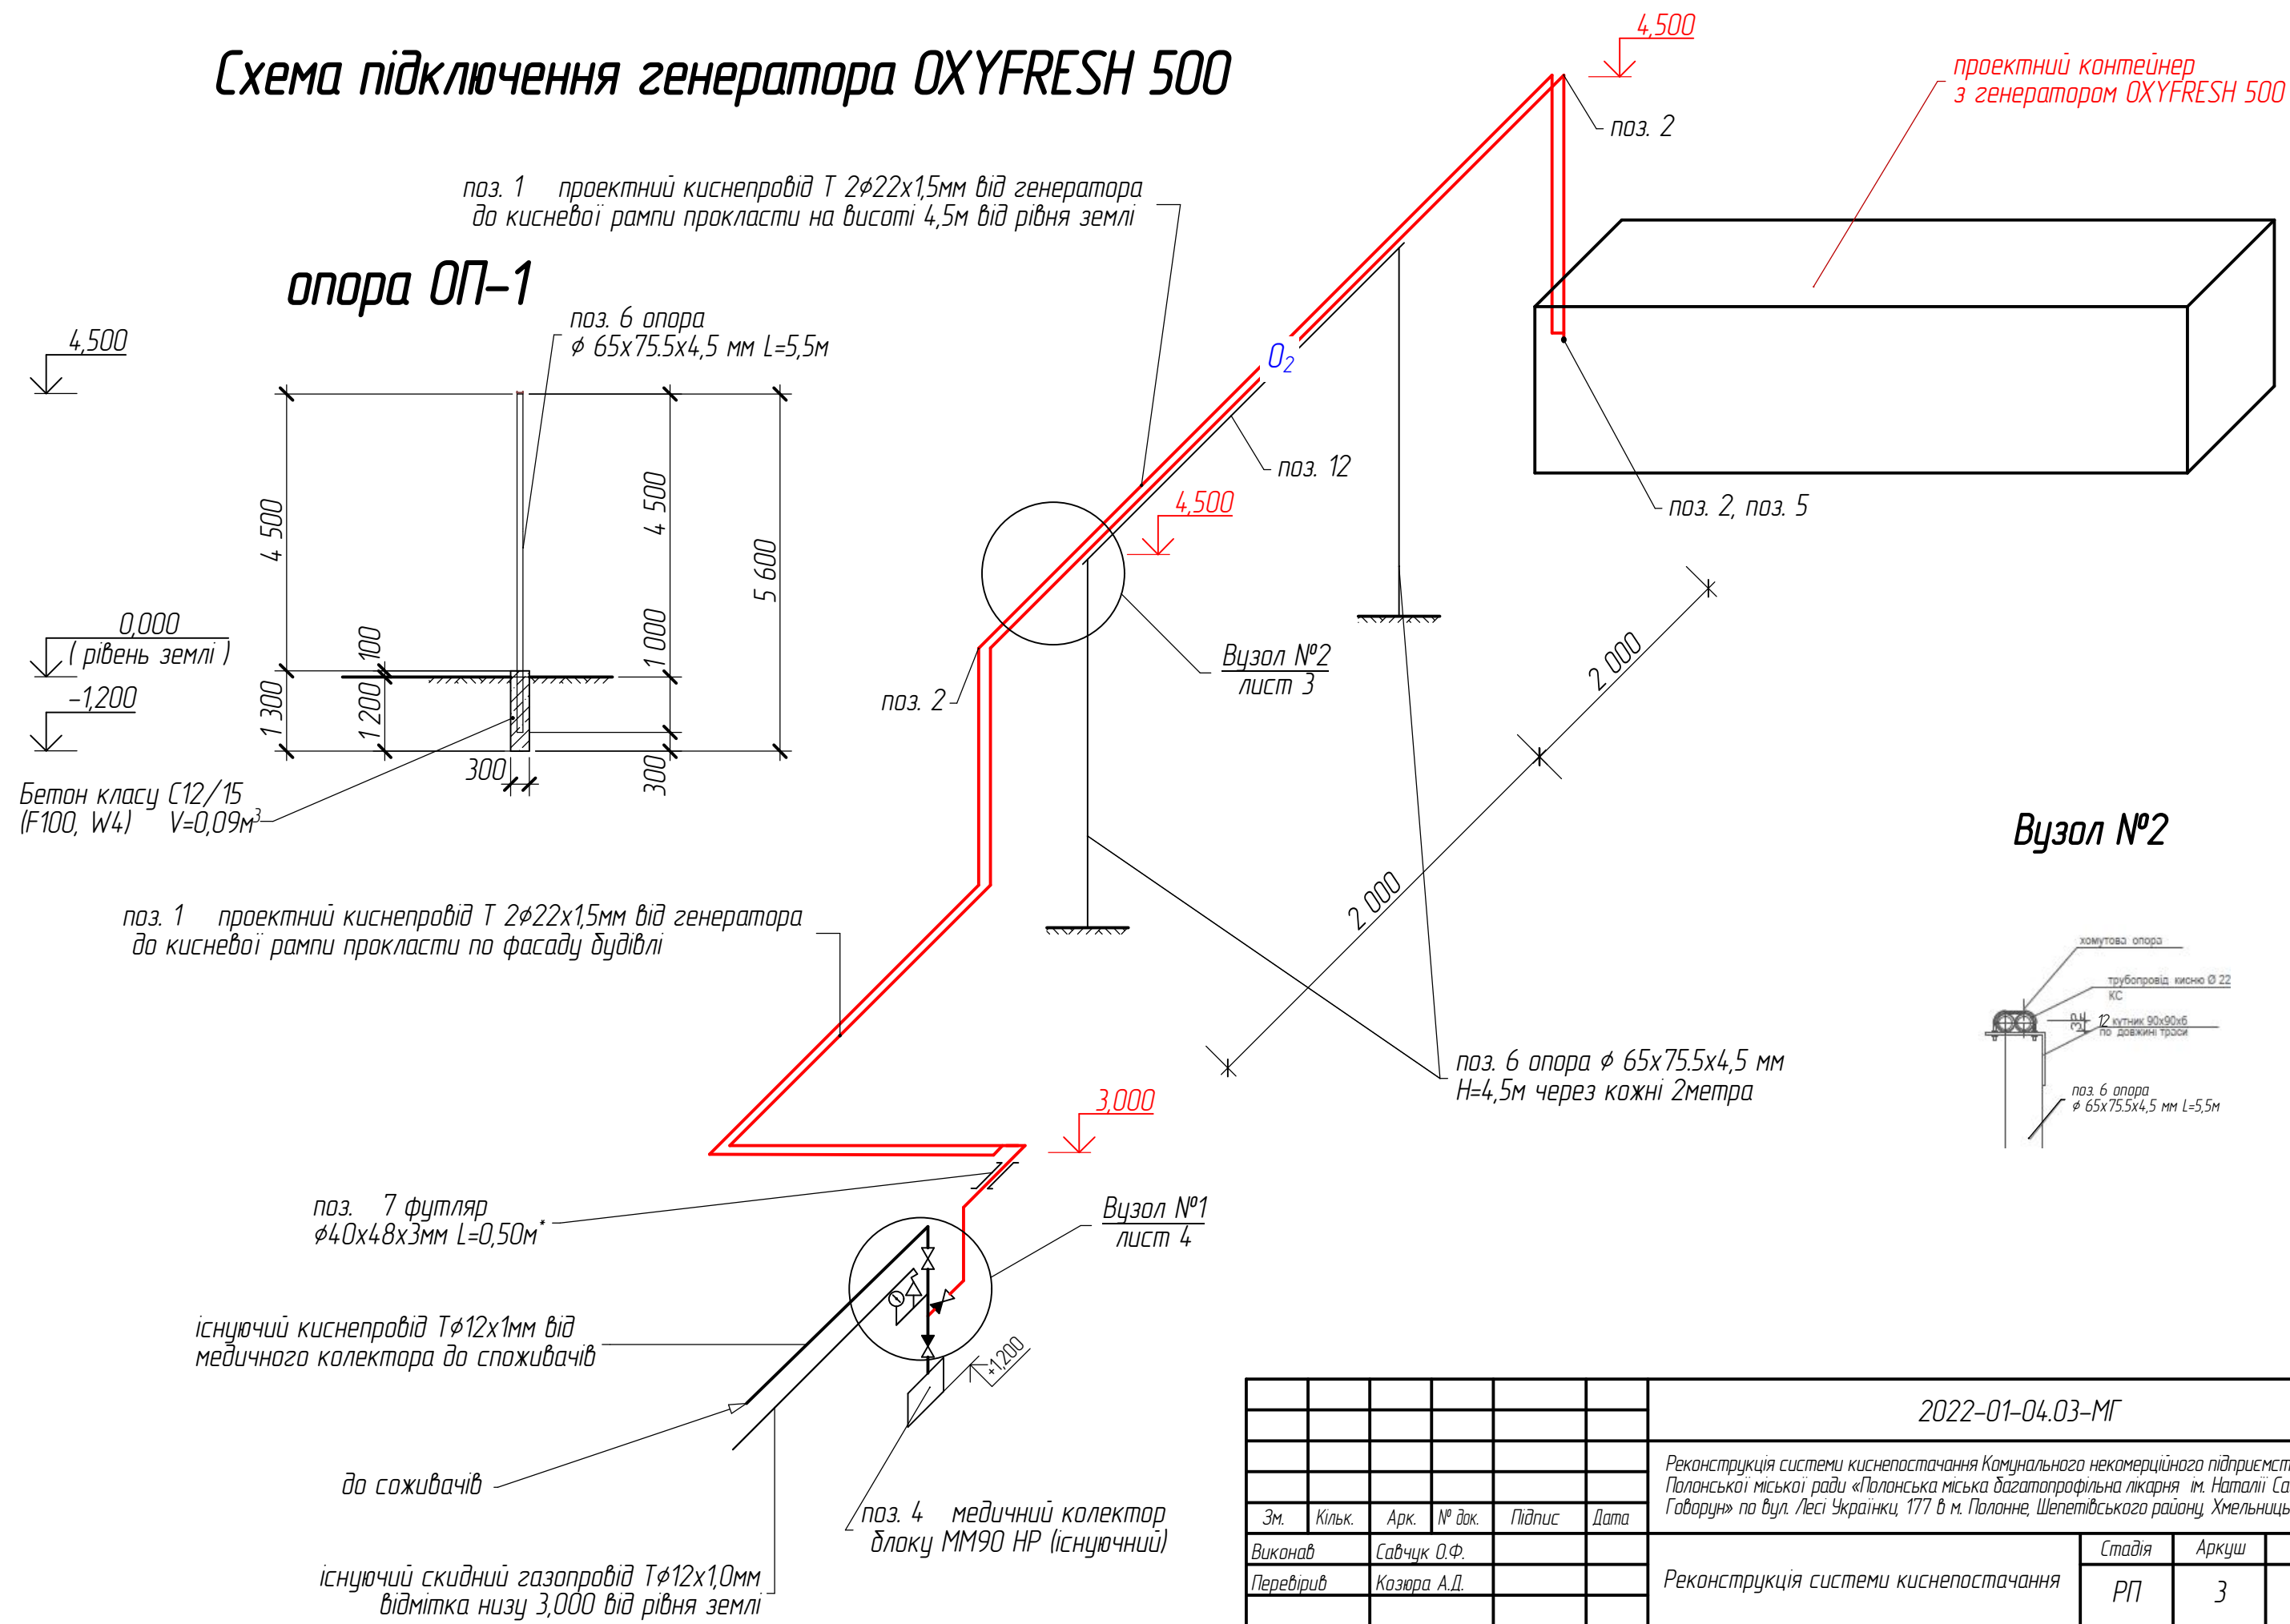

						2022-01-04.03-МГ		
						Реконструкція системи киснепостачання Камунального некомерційного підприємства Полонської міської ради «Полонська міська багатопрофільна лікарня ім. Наталії Савеліївни Говоруни» по вул. Лесі Українки, 177 в м. Полонне, Шепетівського району, Хмельницької області		
Зм.	Кільк.	Арк.	№ док.	Підпис	Дата			
Виконав	Савчук О.Ф.							
Перевірю	Козюра А.Д.							
ГІП	Довгань А.В.							
						Реконструкція системи киснепостачання		
						Стадія	Аркуш	Аркушів
						РП	3	4
						Схема підключення генератора		
						ПОДІЛЛЯПРОЕКТСЕРВІС®		