


Специфікація обладнання,виробів та матеріалів

Поз.	Найменування та технічні характеристики	Тип,марка, позначення документа	Код обладнання, виробу, матеріалу	Завод-виробник	Одиниця виміру	Кількість	Маса одиниці, кг	Примітки
	Киснепровід від генератора до блоку MM90 HP							
1	Труба мідна T 2φ22x1,5 мм	марки T по ГОСТ 617-2006			м.п.	54		
2	Відвід 90 ° φ22 мм		1509028	SANHA	шт.	14		
3	Муфта φ22x22 мм		1527028	SANHA	шт.	16		
4	Медичний колектор блоку MM90 HP (існуючий)		1513010	GCE	шт.	1		обладнання з сигналізацією TMA6703
5	Мідний з'єднувач φ22 мм з гайкою		15240G2828	SANHA	шт.	2		
6	Труба сталевіа водогазопровідна φ65x75,5x4,5 мм L=5,5 м	ГОСТ-3262-75			шт.	6		опора
7	Труба сталевіа водогазопровідна φ40x48x3мм L=0,5м*	ГОСТ-3262-75			шт.	2		футляр
8	Затискач для мідної труди φ22 мм		7982828	SANHA	шт.	4		
9	Дюбель з забивним шпурпом для швидкого монтажу 6x60 мм		СМ-б Дюбель 6x60 ПП		шт.	4		
10	Киснево-газифікаційна станція на базі кисневого генератора	OXYFRESH 500			шт.	1		
11	Опора ковзна хомутова	ОСТ 24.125.154-01			шт.	12		

Вузол №1 – ввід від генератора OXYFRESH 500

Умовні позначення

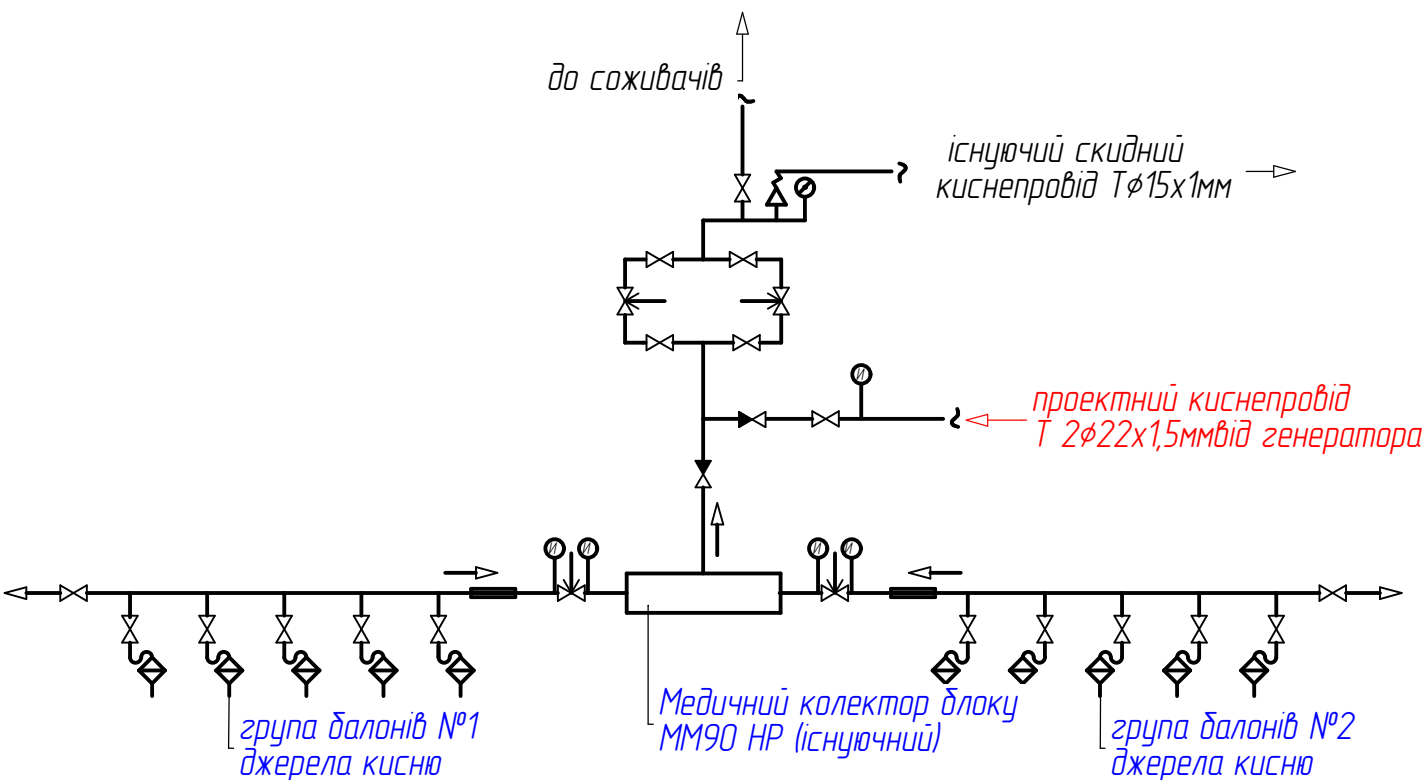

-
- Регулятор тиску з аварійним сигналізатором
-
- Кран кульовий муфтовий R254D
-
- Зворотний клапан VT. 161
-
- розетка медгазу типу DIN
-
- манометр
-
- запобіжний клапан

						2022-01-04.03-МГ.СО		
						Реконструкція системи киснепостачання Комунального некомерційного підприємства Полонської міської ради «Полонська міська багаторічна лікарня ім. Наталії Савеліївни Говоруни» по вул. Лесі Українки, 177 в м. Полонне, Шепетівського району, Хмельницької області		
Зм.	Кільк.	Арк.	№ док.	Підпис	Дата	Реконструкція системи киснепостачання		
Виконав	Савчук О.Ф.							
Перевірів	Козюра А.Д.					Специфікація обладнання, виробів та матеріалів, вузол №1, умовні позначення		
ГІП	Довгань А.В.							
						ПОДІЛЛЯПРОЕКТСЕРВІС®		